


○車両進入禁止区域と、競技場内の場所取り禁止区域

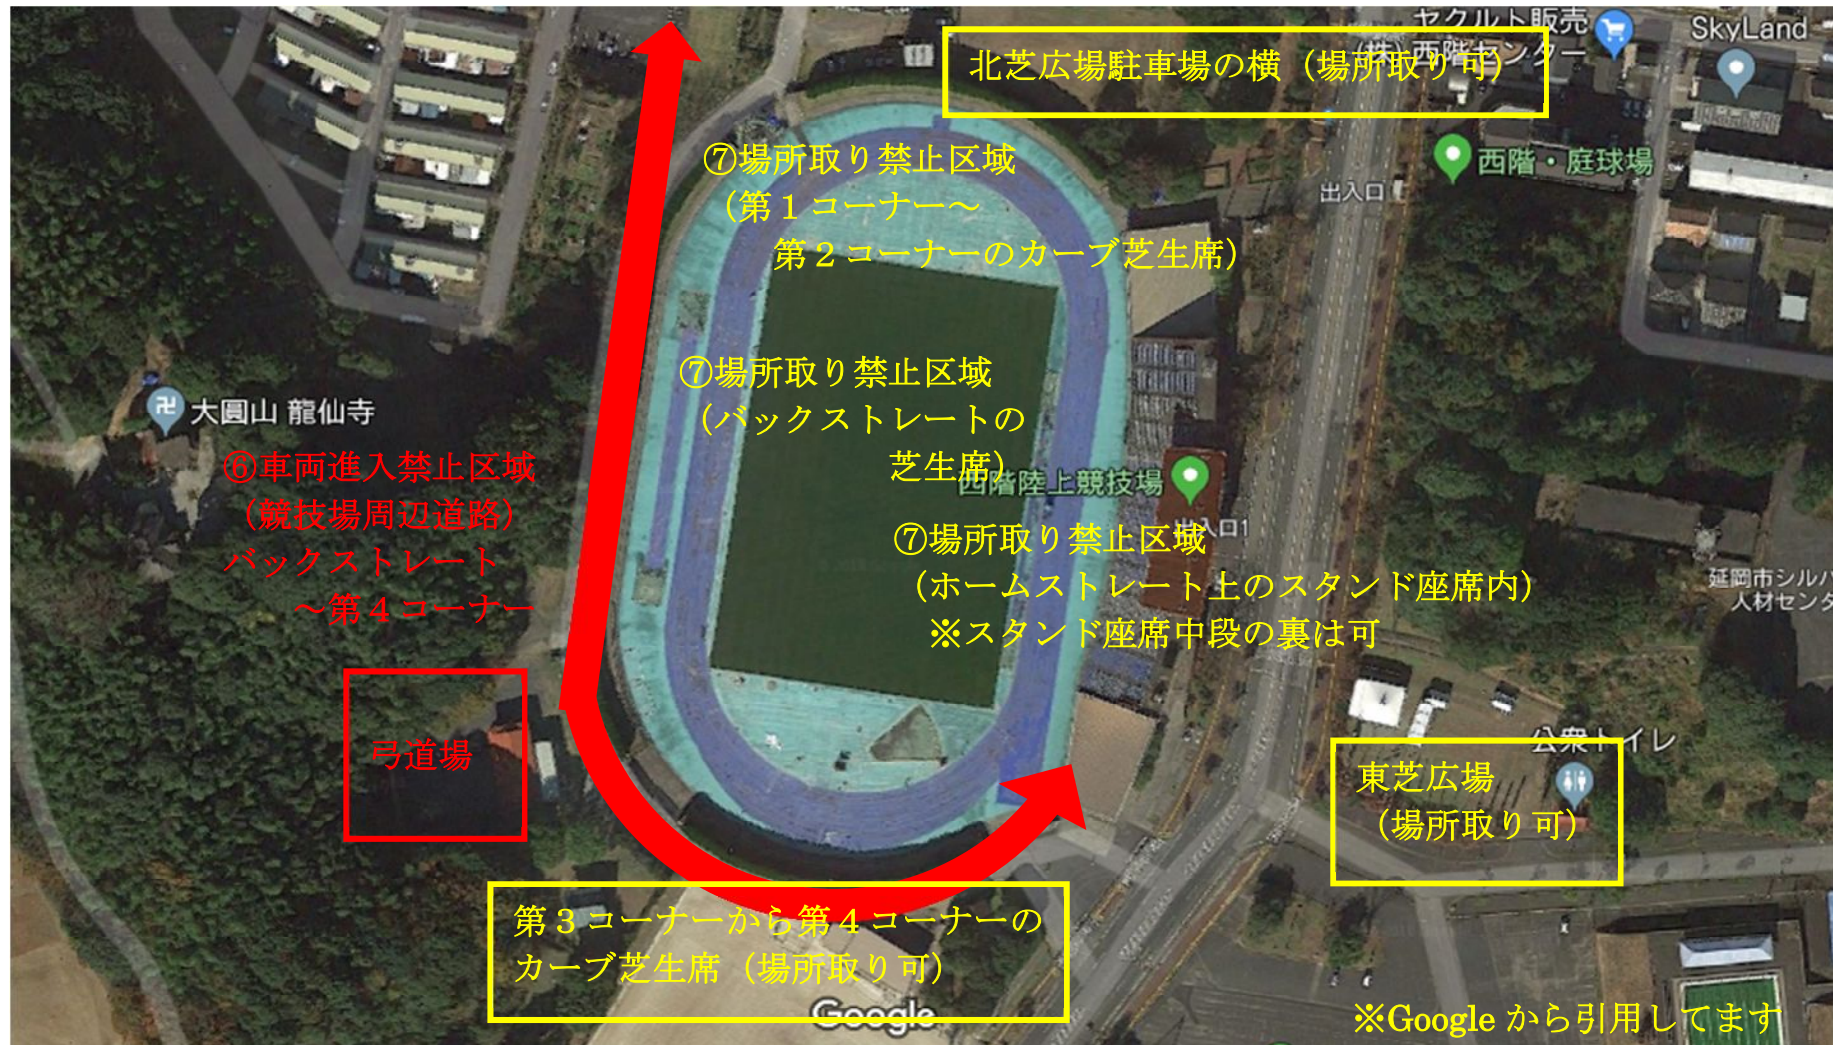

⑥車両進入禁止区域：北芝広場から第4コーに掛けての周辺道路は車両進入禁止とします。(※弓道場関係者は出入りします)

⑦競技場内の場所取り禁止区域は、第1コーナーから第2コーナーの芝生席、バックストレートの芝生席、ホームストレート上のスタンド内です。周辺駐車場内と歩道の場所取りもご遠慮下さい。北芝広場の横と東芝広場と第3コーナーから第4コーナーの芝生席内は場所取り可とします。なお、駐車場内や場所取り区域でのトラブルなどについては、責任を負いません。

<その他>

○正面スタンド側の横断幕張りはご遠慮下さい。

○混成控え室は、男子が予備室、女子が女子更衣室を使用して下さい。

○中2階の大部屋は選手用の男女更衣室とします。場所取りはご遠慮下さい。

○1階会議室と食堂は役員控え室とします。

○ウォーミングアップ場はアンツーカー（土）のため、競技場内バックストレートをタータン用のスパイク流しで解放します。ただし、トラック競技に支障がない時間帯でお願いします。走り幅跳び・棒高跳び・三段跳びの競技中は8レーンより外側は立ち入り禁止とします。